


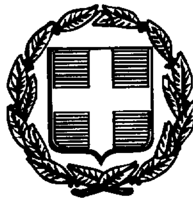

ΕΦΗΜΕΡΙΣ ΤΗΣ ΚΥΒΕΡΝΗΣΕΩΣ

ΤΗΣ ΕΛΛΗΝΙΚΗΣ ΔΗΜΟΚΡΑΤΙΑΣ

ΤΕΥΧΟΣ ΤΕΤΑΡΤΟ **Αρ. Φύλλου 823**

20 Οκτωβρίου 1998

ΠΕΡΙΕΧΟΜΕΝΑ

ΑΠΑΛΛΟΤΡΙΩΣΕΙΣ

ΑΠΟΦΑΣΕΙΣ

ΑΝΑΚΟΙΝΩΣΕΙΣ

ΠΟΛΕΟΔΟΜΙΑ

ΑΠΟΦΑΣΕΙΣ

ΑΠΑΛΛΟΤΡΙΩΣΕΙΣ

ΑΠΟΦΑΣΕΙΣ

Αριθ. ΟΙΚ. 1110829/8282/Β0010 (1)

Καθορισμός των ορίων του Αιγιαλού και δημιουργία Ζώνης Παραλίας στη θέση «ΨΑΘΑΚΙ», Δήμου Πρέβεζας, Ν. Πρέβεζας.

Ο ΥΠΟΥΡΓΟΣ ΟΙΚΟΝΟΜΙΚΩΝ

Έχοντας υπόψη:

1. Τις διατάξεις των άρθρων 3 και 6 του Α.Ν., 2344/40 «περί Αιγιαλού και Παραλίας», όπως τροποποιήθηκαν και συμπληρώθηκαν με τις διατάξεις α) του άρθρου 13 του Ν.1078/80, β) του άρθρου 5 παρ. 1 του ΑΝ 263/68, γ) του ΝΔ 532/70, ΒΔ 704/70 και άρθ. 1 παρ. 5 του Π.Δ. 71/84.

2. Τις διατάξεις της παρ. 9 του άρθρου 1 του Κεφαλαίου Β της 0.208/181/26.4.1982 (ΦΕΚ 214 Β) απόφασης Προεδρίας Κυβερνήσεως και Οικονομικών «Αναμόρφωση Συλλογικών Οργάνων Γνωμοδοτικής και Αποφασιστικής Αρμοδιότητας του Υπουργείου Οικονομικών».

3. Τις διατάξεις του Π.Δ. 551/88 «Οργανισμός Νομαρχιών, Οργάνωση Οικονομικών Υπηρεσιών (ΦΕΚ 259 Α) όπως τροποποιήθηκε και ισχύει.

4. Τις διατάξεις του τετάρτου εδαφίου παρ. 2 του άρθρου 1 και της παρ. 6 του ιδίου άρθρου του Ν. 2503/97 (ΦΕΚ 107 Α) «Διοίκηση, Οργάνωση στελέχωση της Περιφέρειας, ρύθμιση θεμάτων για την Τοπική Αυτοδιοίκηση και άλλες διατάξεις, σύμφωνα με τις οποίες οι Περιφερειακές Υπηρεσίες του Υπουργείου Οικονομικών που συγκροτούσαν την Περιφερειακή Διοίκηση του Νομού ή Νομαρχίας, δεν υπήχθησαν στην ενιαία Οργανική Μονάδα της Περιφέρειας, ούτε καταργήθησαν αλλά αποτελούν από 1.9.1997 Υπηρεσίες του Υπουργείου Οικονομικών.

5. Την αριθ. πρωτ. 1087903/1481/00068/28.8.97 απόφαση του Υπουργού Οικονομικών «Μεταβίβαση αρμοδιοτήτων του Υπουργού Οικονομικών στους Προϊσταμένους τω Περιφερειακών Υπηρεσιών του Υπουργείου Οικονομικών».

6. Την από 31.3.1998 έκθεση της Επιτροπής Καθορισμού των ορίων του Αιγιαλού και Παραλίας και θέσεων Αμμοληψίας, που καθόρισε τα όρια του Αιγιαλού και της Παραλίας στην περιοχή «ΨΑΘΑΚΙ» του Δήμου Πρέβεζας, Ν. Πρέβεζας.

7. Το από Μάρτιο 1998 και με κλίμακα 1:500 τοπογραφικό διάγραμμα σε (1) πινακίδα του Τοπογράφου Μηχανικού Βασίλη Χ. Νάτση που θεωρήθηκε στις 26.3.1998 από τον Πρ/νο ΤΥΔΚ Ν. Πρέβεζας και συνοδεύει την προαναφερόμενη έκθεση της Επιτροπής.

8. Την σύμφωνη γνώμη του Γενικού Επιτελείου Ναυτικού που διατυπώθηκε με το αριθ. πρωτ. 544.5/620/98 Σ854/19.6.98 έγγραφό του, αποφασίζουμε:

Επικυρώνουμε την από 31.3.1998 έκθεση της Επιτροπής Καθορισμού των ορίων του Αιγιαλού και Παραλίας και θέσεων Αμμοληψίας στη θέση «ΨΑΘΑΚΙ» του Δήμου Πρέβεζας, Ν. Πρέβεζας, καθώς και τα από Μάρτιο 1998 τοπογραφικό διάγραμμα σε (1) πινακίδα που την συνοδεύει και συντάχθηκε από τον Τοπογράφο Μηχανικό Βασίλη Χ. Νάτση με κλίμακα 1:500 και θεωρήθηκε στις 26.3.1998 επί του οποίου η πιο πάνω Επιτροπή καθόρισε την οριογραμμή του Αιγιαλού με κόκκινη πολυγωνική γραμμή Κ1, Κ2, Κ3....... Κ8 και την οριογραμμή της Παραλίας με κίτρινη συνεχή πολυγωνική γραμμή Κ1', Κ2', Κ3'.........Κ8'.

Η παρούσα απόφαση μαζί με την έκθεση και το Διάγραμμα που προαναφέραμε, να δημοσιευθούν στην Εφημερίδα της Κυβερνήσεως.

Αθήνα, 30 Σεπτεμβρίου 1998

Με εντολή Υπουργού
Ο Γεν. Διευθυντής Δημ. Περ. και Εθνικών Κληροδοτημάτων
ΠΑΝΑΓΙΩΤΗΣ ΠΙΛΑΤΗΣ

ΕΚΘΕΣΗ ΤΗΣ ΕΠΙΤΡΟΠΗΣ ΚΑΘΟΡΙΣΜΟΥ ΟΡΙΩΝ ΑΙΓΙΑΛΟΥ ΚΑΙ ΠΑΡΑΛΙΑΣ ΚΑΙ ΘΕΣΕΩΝ ΑΜΜΟΛΗΨΙΑΣ

Στη Πρέβεζα σήμερα 31 Μαρτίου 1998 οι υπογεγραμμένοι:

1) Ευάγγελος Σμπόνιας, Πρ/νος της Κτηματικής Υπηρεσίας Ν. Πρέβεζας, ως Πρόεδρος.

2) Δημήτριος Θεοδώρογλου, Πρ/νος Τ.Υ.Δ.Κ. Ν. Πρέβεζας, ως μέλος.

3) Ελευθέριος Στάϊκος, Λιμενάρχης Πρέβεζας, ως μέλος, που αποτελούμε την Επιτροπή καθορισμού ορίων αιγιαλού - παραλίας Ν. Πρέβεζας σύμφωνα με το άρθρο 100 του Π.Δ. 284/88 και ορισθήκαμε με την αριθμ. πρωτ. 1018272/118/006Β/9.2.1998 απόφαση του Γενικού Δ/ντή Δημόσιας Περιουσίας και Εθνικών Κληροδοτημάτων, συγκληθήκαμε κατόπιν της αριθμ. 927/24.6.97 εγγράφου προσκλήσεως του Πρόεδρου της, προκειμένου να καθορίσουμε τον αιγιαλό και την παραλία στη θέση «ΨΑΘΑΚΙ» του Δήμου Πρέβεζας, Ν. Πρέβεζας και μεταβήκαμε στην παραπάνω περιοχή αυθημερόν,αφού λάβαμε υπόψη:

1) Την από 13.3.96 αίτηση του Γιαννόπουλου Κωνσταντίνου με την οποία ζητά τον καθορισμό του αιγαιαλού και της παραλίας στην παραπάνω περιοχή.

2) Το από Μάρτιο 1998 Τοπογραφικό διάγραμμα μιάς (1) πινακίδας και σε κλίμακα 1:500 του Τοπογράφου Μηχανικού Βασίλη Χ. Νάτση, το οποίο ελέγχηκε για την ακρίβεια της αποτύπωσης στις 26.3.1998 από τον Εργοδηγό της Τ.Υ.Δ.Κ. Ν. Πρέβεζας Γεροδήμο Κωνσταντίνο και θεωρήθηκε από τον Πρ/νο της ιδίας Υπηρεσίας Θεοδώρογλου Δημήτριο την αυτή ημερομηνία.

3) Τις διατάξεις του Α.Ν. 2344/40 όπως τροποποιήθηκαν, καθώς και τη σχετική Δικαστική Νομολογία.

4) Την αντίληψη που σχηματίσαμε από τη μετάβαση στην παραπάνω περιοχή σχετικά με το πλάτος της βρεχόμενης ζώνης ξηράς και των λοιπών συναφών στοιχείων, καθώς και το ανάγλυφο του εδάφους όπως:

α) Μορφολογικά πρόκειται για περιοχή με ομαλή κλίση εδάφους και χωρίς ενδείξεις μεταβολής του αιγιαλού.

β) Η ακτή δεν παρουσιάζει διαβρώσεις ή προσχώσεις.

γ) Πρόκειται για κλειστή θάλασσα (Αμβρακικός Κόλπος), η οποία δεν παρουσιάζει ξέρες ή ύφαλους, αποφασίζουμε:

1) Καθορίζουμε στο παραπάνω τοπογραφικό διάγραμμα που συνοδεύει την Έκθεση:

α) Την οριογραμμή του αιγιαλού με συνεχή κόκκινη πολυγωνική γραμμή Κ1, Κ2... Κ8 της οποίας οι κορυφές εξασφαλίζονται με αποστάσεις από σταθερά σημεία.

β) Την οριογραμμή της παραλίας με συνεχή κίτρινη πολυγωνική γραμμή Κ1', Κ2', ...Κ8' της οποίας οι κορυφές εξασφαλίζονται με αποστάσεις από σταθερά σημεία.

2) Δεν υπάρχει παλαιός αιγιαλός στο παραπάνω τμήμα.

3) Επί της παραλίας δεν διαπιστώσαμε την ύπαρξη κτισμάτων.

4) Καθορίζουμε ζώνη παραλίας πλάτους (10) μέτρων, για την εξυπηρέτηση των σκοπών της παρ. 1 του άρθρου 7 του Α.Ν. 2344/40.

Η Επιτροπή αφού γνωμοδότησε ομόφωνα για το παραπάνω θέμα υπογραφής την Έκθεση όπως ακολουθεί:

Η Επιτροπή

Ο Πρόεδρος	Τα μέλη
	Δ. ΘΕΟΔΩΡΟΓΛΟΥ
ΕΥΑΓ. ΣΜΠΟΝΙΑΣ	ΕΛΕΥΘΕΡΙΟΣ ΣΤΑΪΚΟΣ

+24550

...γραμμή αιγιαλού και παραλίας
...8-6-95 ΦΕΚ 532/20-7-95

Κ'1

Κ15 Κ1

Κ'2

Κ2

+24500

3098

ΤΟΠΟΓΡΑΦΙΚΟ ΔΙΑΓΡΑΜΜΑ ΚΑΘΟΡΙΣΜΟΥ ΑΙΓΙΑΛΟΥ ΚΑΙ ΠΑΡΑΛΙΑΣ ΣΤΗΝ ΠΑΡΑΛΙΑ ΨΑΘΑΚΙ ΟΙΚΙΣΜΟΣ ΨΑΘΑΚΙ ΠΡΕΒΕΖΗΣ

...ΧΗ : ΨΑΘΑΚΙ
...ΟΣ ΠΡΕΒΕΖΑΣ
...ΡΧΙΑ :
...ΜΑΤΙΚΗ ΥΠΗΡΕΣΙΑ : ΠΡΕΒΕΖΑ

ΒΑΣΙΛΗΣ Χ. ΝΑΤΣΗΣ
ΔΙΠΛΩΜ. ΤΟΠΟΓΡΑΦΟΣ ΜΗΧΑΝΙΚΟΣ
...ΠΑΝΕΠ. ΘΕΣΣΑΛΟΝΙΚΗΣ
...ΤΕΕ ΑΡΙΘΜΟΣ ΜΗΤΡΩΟΥ 21309
... 25 - ΠΡΕΒΕΖΑ - ΤΗΛ. 27...

ΑΝΑΔΟΧΟΣ ΜΕΛΕΤΗΤΗΣ

ΗΜ. 26/3/98

ΥΠΟΜΝΗΜΑ ΕΠΙΤΡΟΠΗΣ
...ΟΡΙΣΜΟΥ ΑΙΓΙΑΛΟΥ ΚΑΙ ΠΑΡΑΛΙΑΣ

...παρόν τοπογραφικό διάγραμμα ... την από 31/3/98 έκθεση ... καθορισμού των ορίων Α... παραλίας.
...Κ2...Κ7Κ8 οριογραμμή αιγιαλού
...Κ'2...Κ'7Κ'8 οριογραμμή παραλίας
...των οριογραμμών ε...ονται όπως σημειώνεται στο ... με αποστάσεις από σταθερά ...
...πάρχουν κτίσματα στη ζώνη ...λίας.
...ζεται ζώνη παραλίας πλάτους ... για εξυπηρέτηση των σκοπών ... του άρθρου 7 του ΑΝ.2344/40 ... διαπίστωσε ότι δεν υπάρχει ... αιγιαλός.

ΗΜ. 26/3/98

Δ. ΘΕΟΔΩΡΟΠΟΥΛΟΥ
ΠΟΛ. ΜΗΧΑΝΙΚΟΣ

ΤΑ ΜΕΛΗ
1. Ο ΠΡ...ΟΣ ΤΥΔΚ
Δ. ΘΕΟΔΩΡΟΠΟΥΛΟΥ
ΠΟΛ. ΜΗΧΑΝΙΚΟΣ
2. Ο ΛΙΜΕΝΑΡΧΗΣ

ΚΛΙΜΑΚΑ 1:500


ΙΣΟΔΙΑΣΤΑΣΗ

T1

...	1720622	2441...	...
...	1724871	244...	...
...	1735067	24461...	...
Κ	1727601	2440199	...
Κ	1723743	2438549	...
Κ	1717952	2438195	...
Κ	1714975	2438494	...
Κ	1713442	2438213	...

ΑΠΟΣΠΑΣΜΑ ΧΑΡΤΗ 1:50000

ΠΡΕΒΕΖΑ

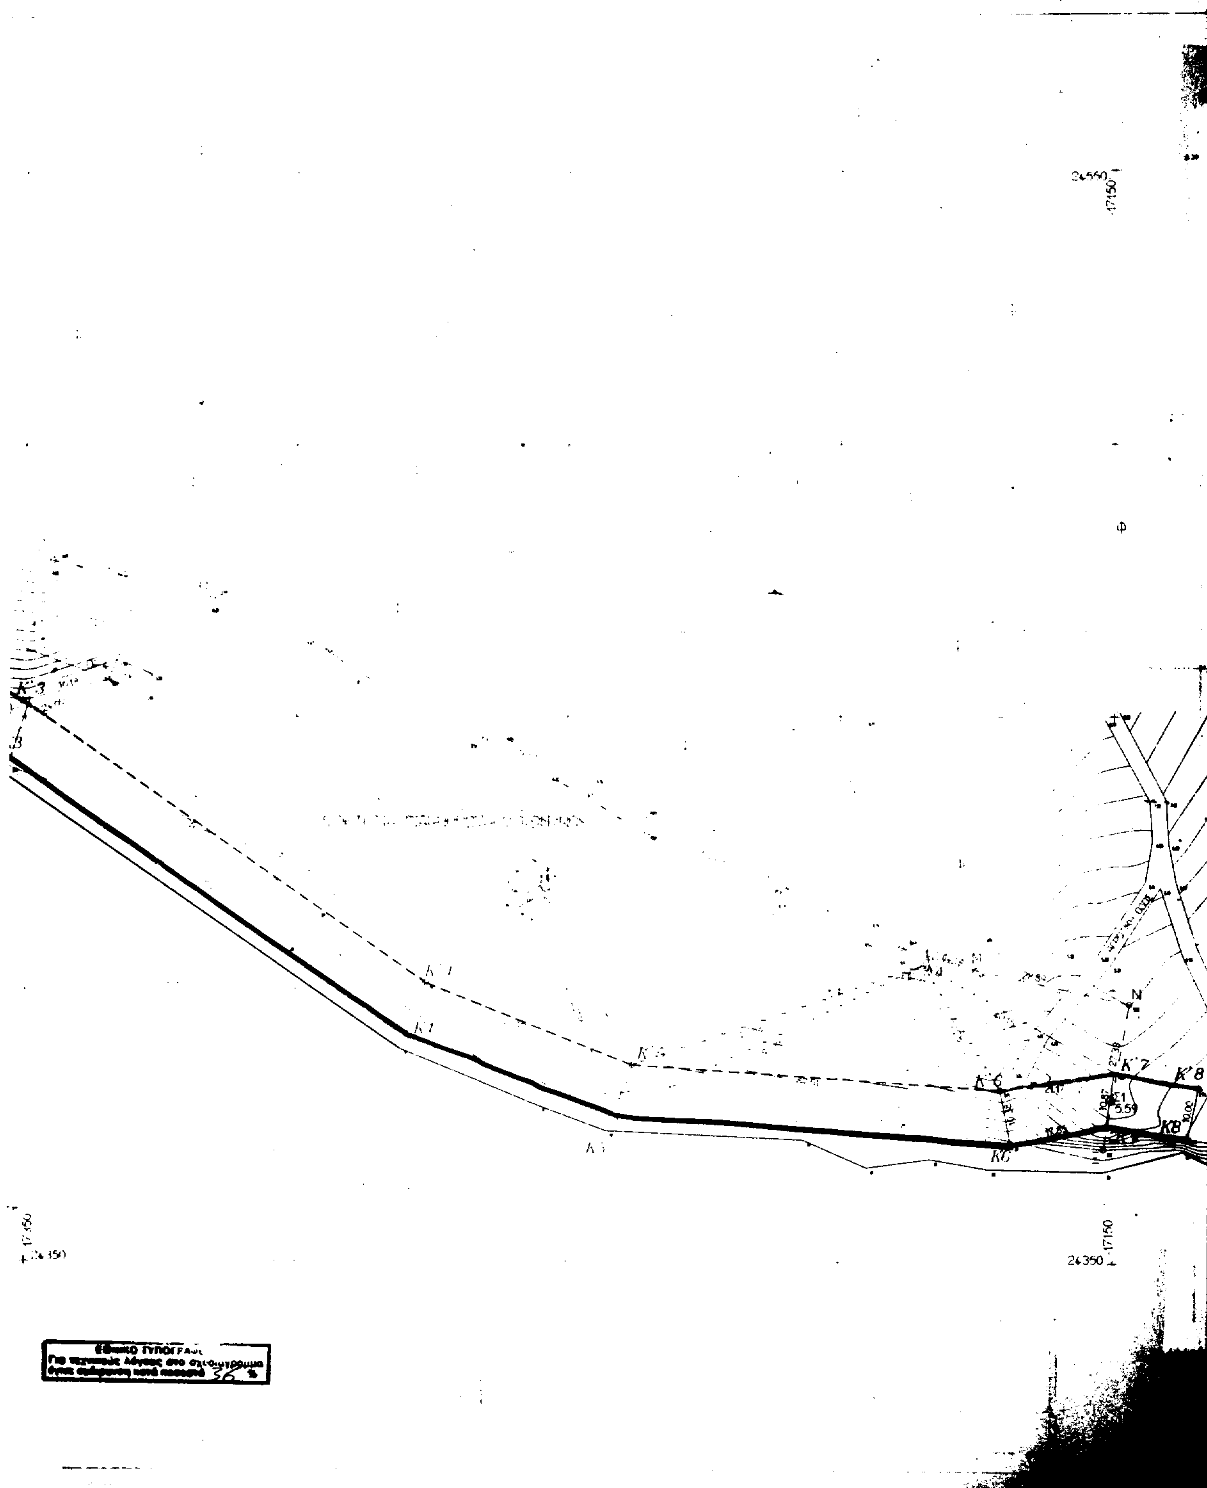
24550
17150
Φ
K'6
K'7
K'8
K8
5.59
10.00
24350
17150

ΑΝΑΚΟΙΝΩΣΕΙΣ

Αριθ. ΥΠΠΟ/ΑΠΑΛΛ/Φ103/48333/814 (2)

Ειδοποίηση για συμπληρωματική παρακατάθεση αποζημίωσης από αναγκαστική απαλλοτρίωση ακινήτου στη Λέρνα Αρχ. Κορίνθου.

Ο ΥΠΟΥΡΓΟΣ ΠΟΛΙΤΙΣΜΟΥ

Έχοντας υπόψη:

1. Την αριθ. ΥΠΠΟ/ΓΝΟΣ/49095/30.10.1991 απόφαση της Υπουργού Πολιτισμού «Μεταβίβαση αρμοδιότητων Υπουργού και δικαιώματος υπογραφής "Με εντολή Υπουργού" στους Γενικό Γραμματέα, Γενικούς Διευθυντές, Προϊσταμένους Δ/νσεων, Τμημάτων και Γραφείων της Κ.Υ. του ΥΠ.ΠΟ» (ΦΕΚ 987/Β/28.11.1991).

2. Το Π.Δ. 941/1977 «Περί Οργανισμού του Υπουργείου Πολιτισμού» (ΦΕΚ 320/Α/17.10.1977).

3. Τις διατάξεις των άρθρων 7 και 8 του Ν.Δ. 797/1971 «Περί αναγκαστικών απαλλοτριώσεων» πληροφορούμε όσους:

α. Έχουν δικαιώματα κυριότητας ή άλλα εμπράγματα δικαιώματα στο ακίνητο που απαλλοτριώθηκε δυνάμει της αριθ. 1216/1.6.1994 απόφασης Νομάρχη Κορινθίας (ΦΕΚ 592/τ.Δ'/14.6.94) για αρχαιολογικούς σκοπούς.

β. Έχουν εγγράψει υποθήκη ή έχουν επιβάλει κατάσχεση ή με οποιοδήποτε τρόπο διεκδικούν το ακίνητο που απαλλοτριώθηκε ότι η αποζημίωση που καθόρισε το Εφετείο Ναυπλίου με την απόφαση του αριθ. 481/1996 για το ακίνητο και για τα υπερκείμενα αυτού όπως αυτά φαίνονται στο κτηματολογικό διάγραμμα που συνοδεύει την απόφαση απαλλοτρίωσης και στο σχετικό κτηματολογικό πίνακα έχει κατατεθεί στο Ταμείο Παρακαταθηκών και Δανείων (Κεντρική Υπηρεσία) και έχει εκδοθεί γραμμάτιο συστάσεως παρακαταθήκης αριθ. 4344/2.10.98 για εννέα εκατομμύρια πεντακόσιες σαράντα επτά χιλ. εννιακόσιες εξήντα δρχ. (9.547.960).

γ. Η αποζημίωση αυτή είναι αποδοτέα στους δικαιούχους που θα αναγνωρισθούν σύμφωνα με το Νόμο.

Η παρούσα ειδοποίηση να δημοσιευθεί στην Εφημερίδα της Κυβερνήσεως.

Αθήνα, 6 Οκτωβρίου 1998

Με εντολή Υπουργού
Ο Προϊστάμενος Τμήματος
Δ. ΑΝΤΩΝΟΠΟΥΛΟΣ

Αριθ. ΥΠΠΟ/ΑΠΑΛΛ/Φ226/48334/818 (3)

Ειδοποίηση για παρακατάθεση αποζημίωσης από αναγκαστική απαλλοτρίωση ακινήτου στη Βραυρώνα.

Ο ΥΠΟΥΡΓΟΣ ΠΟΛΙΤΙΣΜΟΥ

Έχοντας υπόψη:

1. Την αριθ. ΥΠΠΟ/ΓΝΟΣ/49095/30.10.1991 απόφαση της Υπουργού Πολιτισμού «Μεταβίβαση αρμοδιότητων Υπουργού και δικαιώματος υπογραφής "Με εντολή Υπουργού" στους Γενικό Γραμματέα, Γενικούς Διευθυντές, Προϊσταμένους Δ/νσεων, Τμημάτων και Γραφείων της Κ.Υ. του ΥΠ.ΠΟ» (ΦΕΚ 987/Β/28.11.1991).

2. Το Π.Δ. 941/1977 «Περί Οργανισμού του Υπουργείου Πολιτισμού» (ΦΕΚ 320/Α/17.10.1977).

3. Τις διατάξεις των άρθρων 7 και 8 του Ν.Δ. 797/1971 «Περί αναγκαστικών απαλλοτριώσεων» πληροφορούμε όσους:

α. Έχουν δικαιώματα κυριότητας ή άλλα εμπράγματα δικαιώματα στο ακίνητο που απαλλοτριώθηκε δυνάμει της αριθ. 3594/1221/Φ7δ/95/20.12.93 αποφ. Νομ. Ανατ. Αττικής (ΦΕΚ 1/τ.Δ'/10.1.94) για αρχαιολογικούς σκοπούς.

β. Έχουν εγγράψει υποθήκη ή έχουν επιβάλει κατάσχεση ή με οποιοδήποτε τρόπο διεκδικούν το ακίνητο που απαλλοτριώθηκε ότι η αποζημίωση που καθόρισε το Εφετείο Αθηνών με την απόφαση του αριθ. 4012/1996 για το ακίνητο και για τα υπερκείμενα αυτού όπως αυτά φαίνονται στο κτηματολογικό διάγραμμα που συνοδεύει την απόφαση απαλλοτρίωσης και στο σχετικό κτηματολογικό πίνακα έχει κατατεθεί στο Ταμείο Παρακαταθηκών και Δανείων (Κεντρική Υπηρεσία) και έχει εκδοθεί γραμμάτιο συστάσεως παρακαταθήκης αριθ. 4347/2.10.98 για δώδεκα εκατομμύρια σαράντα χιλ. δρχ. (12.040.000).

γ. Η αποζημίωση αυτή είναι αποδοτέα στους δικαιούχους που θα αναγνωρισθούν σύμφωνα με το Νόμο.

δ. Η Β' Εφορεία Προϊστ. & Κλασ. Αρχ/των παρακαλείται, εντός δέκα (10) ημερών από της λήψεως της παρούσης ειδοποιήσεως, να παραλάβει το απαλλοτριωθέν ακίνητο.

Η παρούσα ειδοποίηση να δημοσιευθεί στην Εφημερίδα της Κυβερνήσεως.

Αθήνα, 6 Οκτωβρίου 1998

Με εντολή Υπουργού
Ο Προϊστάμενος Τμήματος
Δ. ΑΝΤΩΝΟΠΟΥΛΟΣ

Αριθ. ΥΠΠΟ/ΑΠΑΛΛ/Φ80-2Ν.Α./48444/816 (4)

Ειδοποίηση για παρακατάθεση αποζημίωσης από αναγκαστική απαλλοτρίωση ακινήτων στην Ακαδημία Πλάτωνος.

Ο ΥΠΟΥΡΓΟΣ ΠΟΛΙΤΙΣΜΟΥ

Έχοντας υπόψη:

1. Την αριθ. ΥΠΠΟ/ΓΝΟΣ/49095/30.10.1991 απόφαση της Υπουργού Πολιτισμού «Μεταβίβαση αρμοδιότητων Υπουργού και δικαιώματος υπογραφής "Με εντολή Υπουργού" στους Γενικό Γραμματέα, Γενικούς Διευθυντές, Προϊσταμένους Δ/νσεων, Τμημάτων και Γραφείων της Κ.Υ. του ΥΠ.ΠΟ» (ΦΕΚ 987/Β/28.11.1991).

2. Το Π.Δ. 941/1977 «Περί Οργανισμού του Υπουργείου Πολιτισμού» (ΦΕΚ 320/Α/17.10.1977).

3. Τις διατάξεις των άρθρων 7 και 8 του Ν.Δ. 797/1971 «Περί αναγκαστικών απαλλοτριώσεων» πληροφορούμε όσους:

α. Έχουν δικαιώματα κυριότητας ή άλλα εμπράγματα δικαιώματα στα ακίνητα που απαλλοτριώθηκαν δυνάμει της αριθ. 1084184/4956/0010/12.7.93 κ.υ.α. (ΦΕΚ 881/-τ.Δ'/2.8.93) για αρχαιολογικούς σκοπούς.

β. Έχουν εγγράψει υποθήκη ή έχουν επιβάλει κατάσχεση ή με οποιοδήποτε τρόπο διεκδικούν τα ακίνητα που απαλλοτριώθηκε ότι η αποζημίωση που καθόρισε το Εφετείο Αθηνών με την απόφαση του αριθ. 2466/1996 για τα ακίνητα και για τα υπερκείμενα αυτού όπως αυτά φαίνονται στο κτηματολογικό διάγραμμα που συνοδεύει την απόφαση απαλλοτρίωσης και στο σχετικό κτηματολογικό πίνακα έχει κατατεθεί στο Ταμείο Παρακαταθηκών και Δανείων (Κεντρική Υπηρεσία) και έχει εκδοθεί γραμμάτιο συστάσεως παρακαταθήκης αριθ. 4346/2.10.98 για σαράντα έξι εκατομμύρια εννιακόσιες σαράντα οκτώ χιλιάδες τριακόσιες δρχ. (46.948.300).

γ. Η αποζημίωση αυτή είναι αποδοτέα στους δικαιούχους που θα αναγνωρισθούν σύμφωνα με το Νόμο.

δ. Η Γ' Εφορεία Προϊστ. Αρχ/των παρακαλείται, εντός δέκα (10) ημερών από της λήψεως της παρούσης ειδοποιήσεως, να παραλάβει το απαλλοτριωθέν ακίνητο.

Η παρούσα ειδοποίηση να δημοσιευθεί στην Εφημερίδα της Κυβερνήσεως.

Αθήνα, 6 Οκτωβρίου 1998

Με εντολή Υπουργού
Ο Προϊστάμενος Τμήματος
Δ. ΑΝΤΩΝΟΠΟΥΛΟΣ

Αριθ. ΥΠΠΟ/ΑΠΑΛΛ/Φ77/48008/813 (5)

Ειδοποίηση για παρακατάθεση αποζημίωσης από αναγκαστική απαλλοτρίωση ακινήτου για αρχαιολογικούς σκοπούς στη Νέα Αγχίαλο.

Ο ΥΠΟΥΡΓΟΣ ΠΟΛΙΤΙΣΜΟΥ

Έχοντας υπόψη:

1. Την αριθ. ΥΠΠΟ/ΓΝΟΣ/49095/30.10.1991 απόφαση της Υπουργού Πολιτισμού «Μεταβίβαση αρμοδιότητων Υπουργού και δικαιώματος υπογραφής "Με εντολή Υπουργού" στους Γενικό Γραμματέα, Γενικούς Διευθυντές, Προϊσταμένους Δ/νσεων, Τμημάτων και Γραφείων της Κ.Υ. του ΥΠ.ΠΟ» (ΦΕΚ 987/Β/28.11.1991).

2. Το Π.Δ. 941/1977 «Περί Οργανισμού του Υπουργείου Πολιτισμού» (ΦΕΚ 320/Α/17.10.1977).

3. Τις διατάξεις των άρθρων 7 και 8 του Ν.Δ. 797/1971 «Περί αναγκαστικών απαλλοτριώσεων» πληροφορούμε όσους:

α. Έχουν δικαιώματα κυριότητας ή άλλα εμπράγματα δικαιώματα στο ακίνητο που απαλλοτριώθηκε δυνάμει της αριθ. 1064773/4314/0010/17.6.1996 κ.υ.α. (ΦΕΚ 705/τ.Δ'/-5.7.1996) για αρχαιολογικούς σκοπούς στη Νέα Αγχίαλο.

β. Έχουν εγγράψει υποθήκη ή έχουν επιβάλει κατάσχεση ή με οποιοδήποτε τρόπο διεκδικούν το ακίνητο που απαλλοτριώθηκε ότι η αποζημίωση που καθόρισε το Μονομελές Πρωτοδικείο Βόλου με την απόφαση του αριθ. 104/1997 για το ακίνητο και για τα υπερκείμενα αυτού όπως αυτά φαίνονται στο κτηματολογικό διάγραμμα που συνοδεύει την απόφαση απαλλοτρίωσης και στο σχετικό κτηματολογικό πίνακα έχει κατατεθεί στο Ταμείο Παρακαταθηκών και Δανείων (Κεντρική Υπηρεσία) και έχει εκδοθεί γραμμάτιο συστάσεως παρακαταθήκης αριθ. 4345/2.10.1998 για δέκα τρία εκατομμύρια οκτακόσιες χιλ. δρχ. (13.800.000).

γ. Η αποζημίωση αυτή είναι αποδοτέα στους δικαιούχους που θα αναγνωρισθούν σύμφωνα με το Νόμο.

δ. Η 7η Εφορεία Βυζαντινών Αρχαιοτήτων παρακαλείται, εντός δέκα (10) ημερών από της λήψεως της παρούσης ειδοποιήσεως, να παραλάβει το απαλλοτριωθέν ακίνητο.

Η παρούσα ειδοποίηση να δημοσιευθεί στην Εφημερίδα της Κυβερνήσεως.

Αθήνα, 5 Οκτωβρίου 1998

Με εντολή Υπουργού
Ο Προϊστάμενος Τμήματος
Δ. ΑΝΤΩΝΟΠΟΥΛΟΣ

Αριθ. Δ7/Β/41707/5088 (6)

Ανακοίνωση παρακατάθεσης αποζημίωσης για τα ακίνητα που απαλλοτριώθηκαν για την κατασκευή Αερολιμένα Αστυπάλαιας.

**Ο ΥΠΟΥΡΓΟΣ
ΜΕΤΑΦΟΡΩΝ ΚΑΙ ΕΠΙΚΟΙΝΩΝΙΩΝ**

Έχοντας υπόψη:

α. Το Ν. Δ. 799/71 «Περί αναγκαστικων απαλλοτριώσεων».

β. Το Π.Δ. 56/89 «Οργανισμός ΥΠΑ» και

γ. Την Δ10/Α/41000/2791/18.10.96 απόφαση Υπουργού Μεταφορών, γνωστοποιούμε:

1. Σε όσους έχουν και διεκδικούν δικαιώματα κυριότητας στα ακίνητα που απαλλοτριώθηκαν αναγκαστικά με την 1024545/1416/0010/6.3.96 απόφαση των Υπουργών Οικονομικών και Μεταφορών Επικοινωνιών για την κατασκευή Αερολιμένα Αστυπάλαιας και

2. Στους ενυπόθηκους δανειστές και τους τρίτους διεκδικητές των ακινήτων ότι:

Η προσωρινή τιμή μονάδας αποζημίωσης της εδαφικής επιφάνειας και των επικείμενων της η οποία καθορίστηκε με τις 281/899/333/1997 και 725/84/322/1997 αποφάσεις του Μονομελούς Πρωτοδικείου Κώ, έχει παρακατεθεί στο Ταμείο Παρακαταθηκών και Δανείων.

Σχετικά έχει εκδοθεί το με αριθμό 4318/18.9.1998 Γραμμάτιο Σύστασης Παρακαταθήκης ποσού τετρακοσίων ενενήντα οκτώ εκατομμυρίων εξακοσίων εξήντα οκτώ χιλιάδων εννιακοσίων ογδόντα πέντε δραχμών (498.668.985).

Η αποζημίωση θα αποδοθεί στα πρόσωπα που θα αναγνωρισθούν δικαιούχοι κατά τη νόμιμη διαδικασία.

Η ανακοίνωση αυτή να δημοσιευθεί στην Εφημερίδα της Κυβερνήσεως.

Αθήνα, 5 Οκτωβρίου 1998

Με εντολή Υπουργού
Ο Διευθυντής κ.α.α.
ΓΡ. ΦΡΑΓΚΟΣ

Αριθ. 33483/1066 (7)

Ανακοίνωση συμπληρωματικής παρακαταθέσεως Αποζημιώσεως για την Απαλλοτρίωση ακινήτων που βρίσκονται στον Πειραιά, θέση Καμίνια και στο Ο.Τ. 50/Τ. 25, μεταξύ των οδών Αραχώβης - Βασιλικών - Μουτσοπούλου.

ΤΟ ΔΗΜΟΤΙΚΟ ΣΥΜΒΟΥΛΙΟ ΠΕΙΡΑΙΑ

Σύμφωνα με τις διατάξεις του Ν.Δ. 797/1971 «περί αναγκαστικών απαλλοτριώσεων» (ΦΕΚ 1/1.1.1971 τ.Α'), του Ν. 1337/83 (ΦΕΚ 33Α) και Ν. 2508/97 (ΦΕΚ 124Α/97) ειδοποιούμε:

α. Όσους έχουν ή διεκδικούν δικαιώματα κυριότητας σε ακίνητα που βρίσκονται στον Πειραιά, θέση Καμίνια και στο Ο.Τ. 50/Τ. 25, μεταξύ των οδών Αραχώβης - Βασιλικών - Μουτσοπούλου, που απαλλοτριώθηκαν αναγκαστικά για την μετατροπή του ως άνω Ο.Τ. σε κοινόχρηστο χώρο πρασίνου προς εφαρμογή του από 13.1.70 (ΦΕΚ 43Δ/70) τροποιητικού Διατάγματος Ρυμοτομίας και της 5138/14.11.88 (ΦΕΚ 839Δ/24.11.88) απόφασης Νομάρχη Πειραιά και σύμφωνα με τις ενδείξεις της 1/97 Πράξεως Αναλογισμού Αποζημιώσεως λόγω Ρυμοτομίας, που κυρώθηκε με την 5296/118/4.9.98 απόφαση του Νομάρχη Πειραιά.

β. Τους ενυπόθηκους ή κατασχόντες δανειστές και τους τρίτους διεκδικητές των ακινήτων αυτών, ότι:

Η συμπλήρωση αποζημίωση της εδαφικής επιφάνειας και των επικειμένων της (κτίσματα - μηχανολογικός και ηλεκτρολογικός εξοπλισμός) η οποία καθορίστηκε προσωρινά με τις 22/94 και 11/97 αποφάσεις του Μονομελούς Πρωτοδικείου Πειραιά έχει παρακατατεθεί στο Ταμείο Παρακαταθηκών και Δανείων (υποκατάστημα Πειραιά).

Σχετικά έχει εκδοθεί το υπ' αρ. 9/7.10.98 γραμμάτιο συστάσεως παρακαταθήκης για δραχμές 11.113.750.

Η ανακοίνωση αυτή να δημοσιευθεί στην Εφημερίδα της Κυβερνήσεως.

Πειραιάς, 8 Οκτωβρίου 1998

Ο Δήμαρχος
ΣΤΕΛΙΟΣ ΛΟΓΟΘΕΤΗΣ

ΠΟΛΕΟΔΟΜΙΑ

ΑΠΟΦΑΣΕΙΣ

Αριθ. 7411 (8)

Διόρθωση της 107/90/13.7.92 απόφασης οριοθέτησης οικισμού Ψήνας Ν. Ιωαννίνων.

Ο ΝΟΜΑΡΧΗΣ ΙΩΑΝΝΙΝΩΝ

Έχοντας υπόψη:

1. Τις διατάξεις του Π.Δ/τος 24.4.85 (ΦΕΚ 181 Δ'/85) «περί τρόπου καθορισμού ορίων οικισμών της χώρας μέχρι 2.000 κατοίκων κ.λπ. και όπως τροποποιήθηκαν από το Π.Δ/γμα 14.2.87 (ΦΕΚ 133 Δ').
2. Την υπ' αριθ. 107/90/13.7.92 απόφαση οριοθέτησης με την οποία καθορίστηκαν τα όρια και οι όροι δόμησης του οικισμού Ψήνας.
3. Το υπ' αριθ. 276/1.9.98 έγγραφο της Κοινότητας Ψήνας.
4. Την υπ' αριθ. 256/15.1.90 γνωμοδότηση του Δασαρχείου Ιωαννίνων.
5. Την 23η/29.9.98 πράξη του ΣΧΟΠ.

Το γεγονός ότι στην 107/90/13.7.92 απόφαση Νομάρχη η περιγραφή του ορίου οριοθέτησης δεν ταυτίζεται με το περίγραμμα αυτής, αποφασίζουμε:

1. Τη διόρθωση της 107/90/13.7.92 απόφασης οριοθέτησης του οικισμού Ψήνας έτσι όπως σημειώνεται στο συνοδευτικό της παρούσας απόφασης διάγραμμα οριοθέτησης σε κλίμακα 1:5.000.
2. Κατά τα λοιπά θα ισχύει η 107/90/13.7.92 απόφαση οριοθέτησης.
3. Από τις διατάξεις αυτής της απόφασης δεν προκαλείται δαπάνη σε βάρος του προϋπολογισμού της ιδίας Κοινότητας.

Η παρούσα να δημοσιευθεί στην Εφημερίδα της Κυβερνήσεως.

Ιωάννινα, 5 Οκτωβρίου 1998

Ο Νομάρχης


ΝΙΚΟΛΑΟΣ ΖΑΡΜΠΑΛΑΣ



ΕΘΝΙΚΟ ΤΥΠΟΓΡΑΦΕΙΟ
Για τεχνικούς λόγους στο σχ. διάγραμμα έγινε σμίκρυνση κατά ποσοστό 35 %

ΟΡΙΑ ΟΙΚΙΣΜΟΥ

1. Διακ. προς Πολύγυρο - Δραγοψά
2. Δρόμος προς Δραγοψά (γεφύρι)
3. Ιδιοκτ. κληρ. Κων/νου Βάση
4. Δρόμος προς βρύση
5. " " "
6. Ιδιοκτ. Ευαγ. Πωτόπουλου
7. Δρόμος προς Πολύγυρο
8. Ιδιοκτ. Κων.
9. Άγιος Γεώργιος
10. Ιδιοκτ. (Καλύβα) Χρ. Αθανασίου
18. Ιδιοκτ. Κων/νου Δούμα
11α.
11β. Δρόμος προς Ιωάννινα
12. " "
13. Ιδιοκτ. Σπυρ. Ζήκου
14. " Βασ. Σιώμου και
15. Δρόμος - Ιδιοκτ. Αφών Μαντζούκα
16. Ιδιοκτ. Αφών
17. Παρ. ρέμα

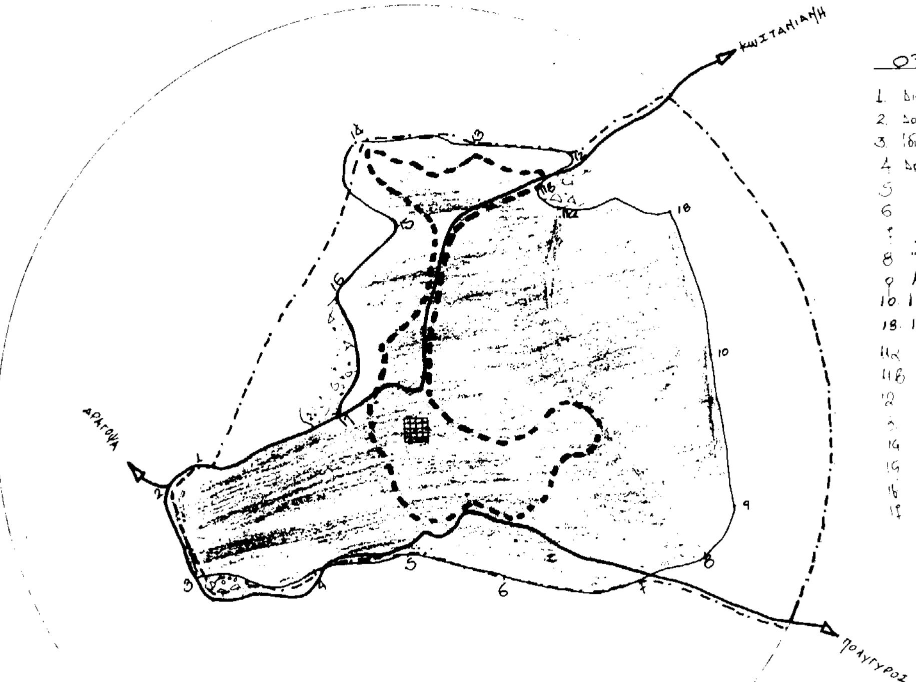

ΝΟΜΟΣ ΙΩΑΝΝΙΝΩΝ
Οικισμος: ΨΗΝΑ

ΥΠΟΜΝΗΜΑ

- Οριο ΟΤΑ
- Οριο εγκεκριμενου σχεδιου οικισμου
- Οριο συνεκτικου τμηματος οικισμου
- Οδικο δικτυο
  - εθνικο δικτυο
  - επαρχιακο δικτυο
- Κεντρο οικισμου
- Οριο ζωνης οικιστικης καταλληλοτητας
- Αρχαιολογικος χωρος - Τοπιο φυσικου καλλους
- Ζωνη υψηλης γεωργικης παραγωγικοτητας
- Κτηνοτροφικη μοναδα
- Δασος - Αναδασωση
- Χρηση ασυμβιβαστη με κατοικια (βιομηχανια, ορυχειο κλπ)
- Περιοχες με κλισεις εδαφολογικα & γεωλογικα ακαταλληλες
- Οριο ακαταλληλων χρησεων (αιγιαλος, εθνικος δρομος, καστρο κλπ)
- Όρια οικισμού

ΠΟΛΕΟΔΟΜΙΚΗ ΑΝΑΓΝΩΡΙΣΗ ΚΑΙ ΖΩΝΕΣ ΚΑΤΑΛΛΗΛΟΤΗΤΑΣ

Αριθμος σχεδιου: Α 1.1

Κλ. 1:5000

Συνταξη: | Ελεγχος: | Ημερ.

Υπουργειο Χωροταξιας Οικισμου και Περιβαλλοντος
ΔΙΕΥΘΥΝΣΗ ΧΩΡΟΤΑΞΙΑΣ